
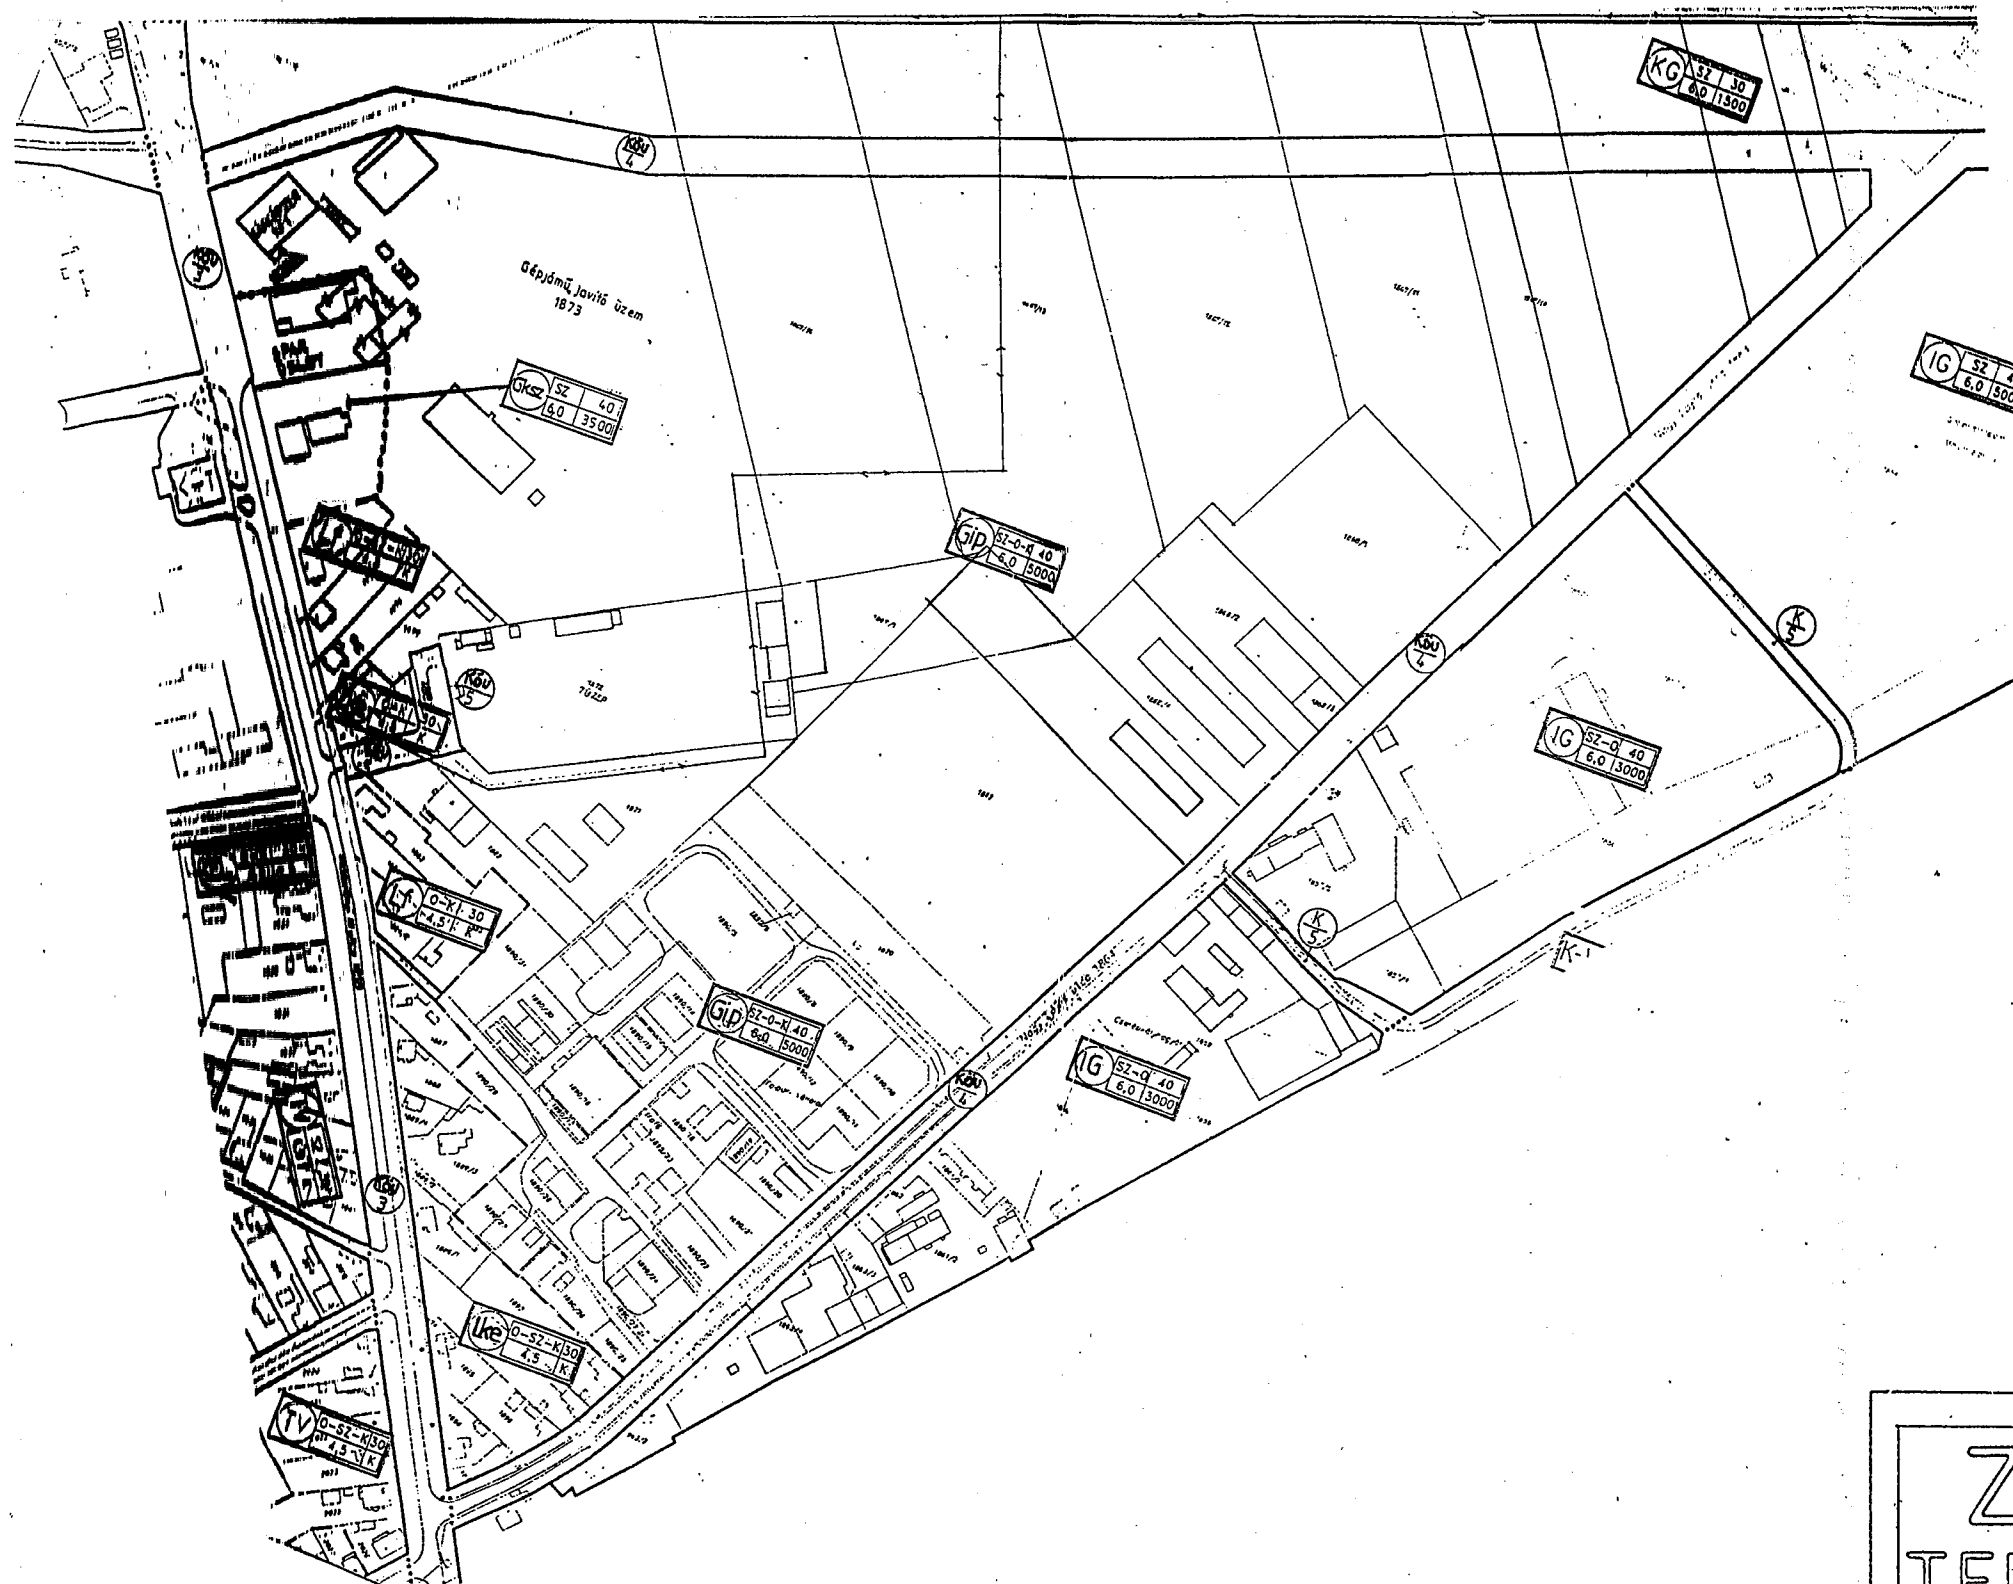


SÁROSPATAK VÁROS TELEPÜLÉSRENDÉZÉSI TERV MÓDOSÍTÁS

M=1:4000

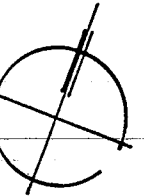

JELMAGYARÁZAT:

- MEGLÉVŐ BELTERÜLETI HATÁR
- SZABÁLYOZÁSI VONAL
- TERÜLETFELHASZNÁLÁSI EGYSÉG HATÁRA
- ÖVEZETI HATÁR
- TERVEZETT TELEKHATÁR
- MEGSZÚNÓ JEL

- ELBONTANDÓ ÉPÜLET
- ÉPÍTÉSI HELY ÉS HATÁRA

- KERTVÁROSIAS LAKÓTERÜLET
- FALUSIAS LAKÓTERÜLET
- KERESKEDELMI, SZOLGÁLTATÓ, GAZD-I TER.
- IPARI TERÜLET

Gksz	0	30	TERÜLETFELHASZNÁLÁS JELE	BÉÉ P. MÓD	BEÉP. %
	6,0	4500		ÉPÍTMÉNY	TELEK TER.
				MAG./m ²	MIN./m ²

KÖZLEKEDÉSI TERÜLETEK:

- ORSZÁGOS FŐFORGALMI ÚT
- VÁROSI FORGALMI ÚT
- HELYI GYŰJTŐÚT
- KISZOLGÁLÓ ÚT/LAKÓÚT/

Z TERV 	VÁROSEPÍTÉSZETI ÉS MÉLYÉPÍTÉSI TERVEZŐ IRODA 3529 MISKOLC, DERKOVITS U. 46 sz. Tel:46/366-153 Fax:46/324-930		
	MEGBÍZÓ: SÁROSPATAK VÁROS POLGÁRMESTERI HIVATAL		KÓD: ZT-07/08
	MUNKA MEGNEVEZÉSE: SÁROSPATAK VÁROS TELEPÜLÉSRENDÉZÉSI TERV MÓDOSÍTÁS, WESSELÉNYI UTCA PENNY MARKET TERÜLETÉRE JÓVÁHAGYOTT BELTERÜLETI SZABÁLYOZÁSI TERV		RAJZSZÁM: T-5
	RAJZDÍJ:	SZERKESZTŐ: TERVEZŐ: HORVÁTH EVA	LEPTÉK: M=1:4000 DÁTUM: 2007. 11.